


План границ объекта

Выносной лист № 6

74:06:0105004
примерно в 3,5 км
на юго-запад от рп Межозерный

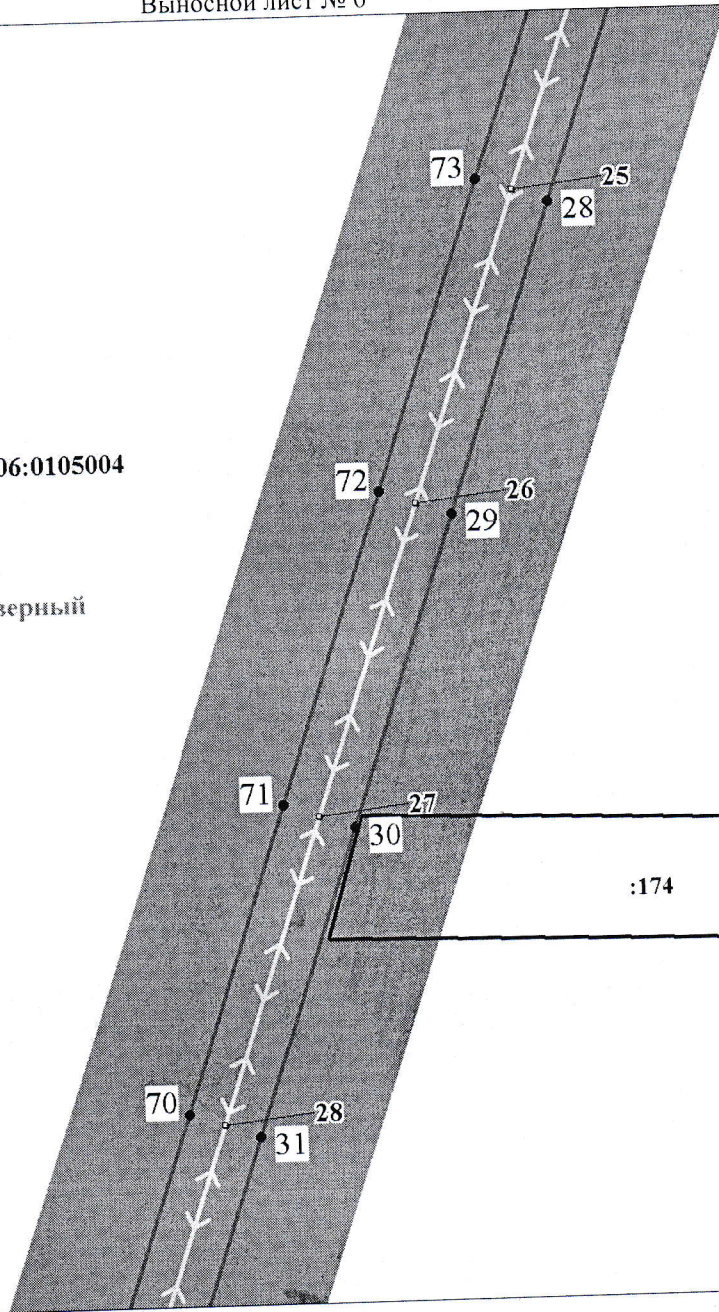

:59(3)

Масштаб 1:5000

Используемые условные знаки и обозначения:
Условные обозначения представлены на листе 10

Подпись

А. Васильева
Савдеева А.В.
Анна
Васильева

Дата 25 октября 2019 г.

Место для оттиска печати (при наличии) лица, составившего описание местоположения границ объекта

