


План границ объекта

Выносной лист № 7

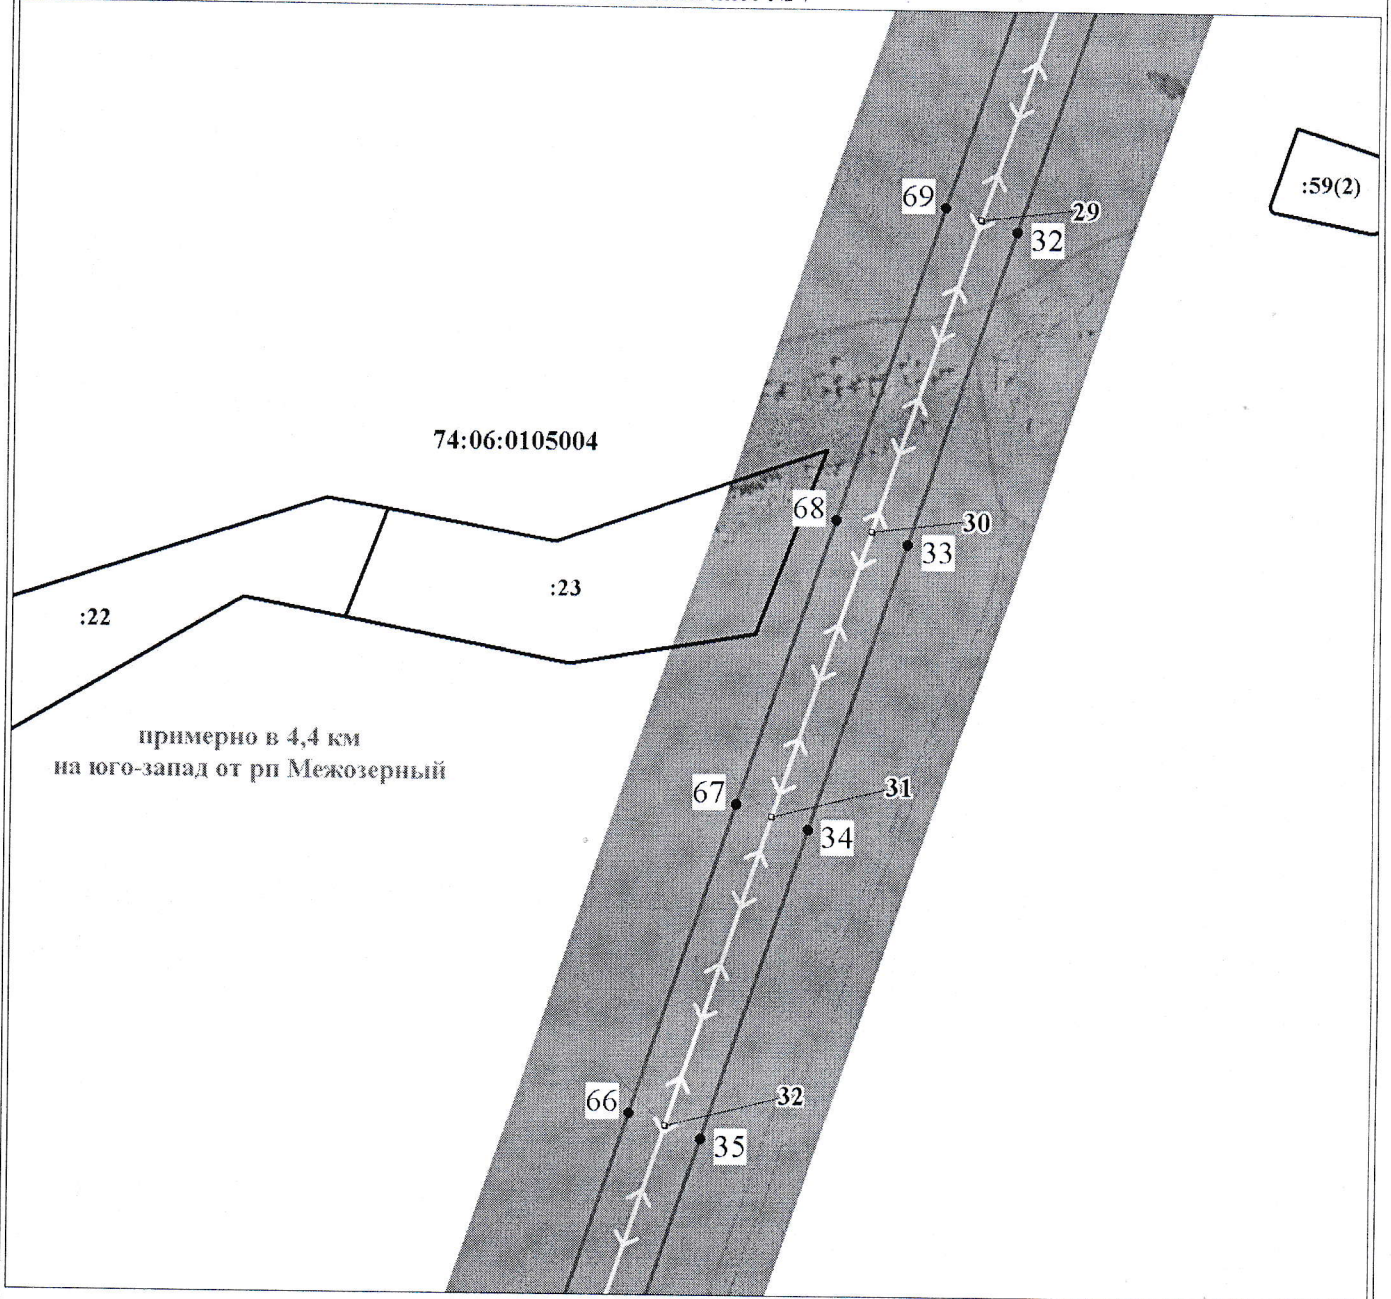

Масштаб 1:5000

Используемые условные знаки и обозначения:

Условные обозначения представлены на листе 10

Подпись

А.В. Васильева
Анна Васильева

Дата 25 октября 2019 г.

Место для оттиска печати (при наличии) лица, составившего описание местоположения границ объекта