


План границ объекта

Выносной лист № 10

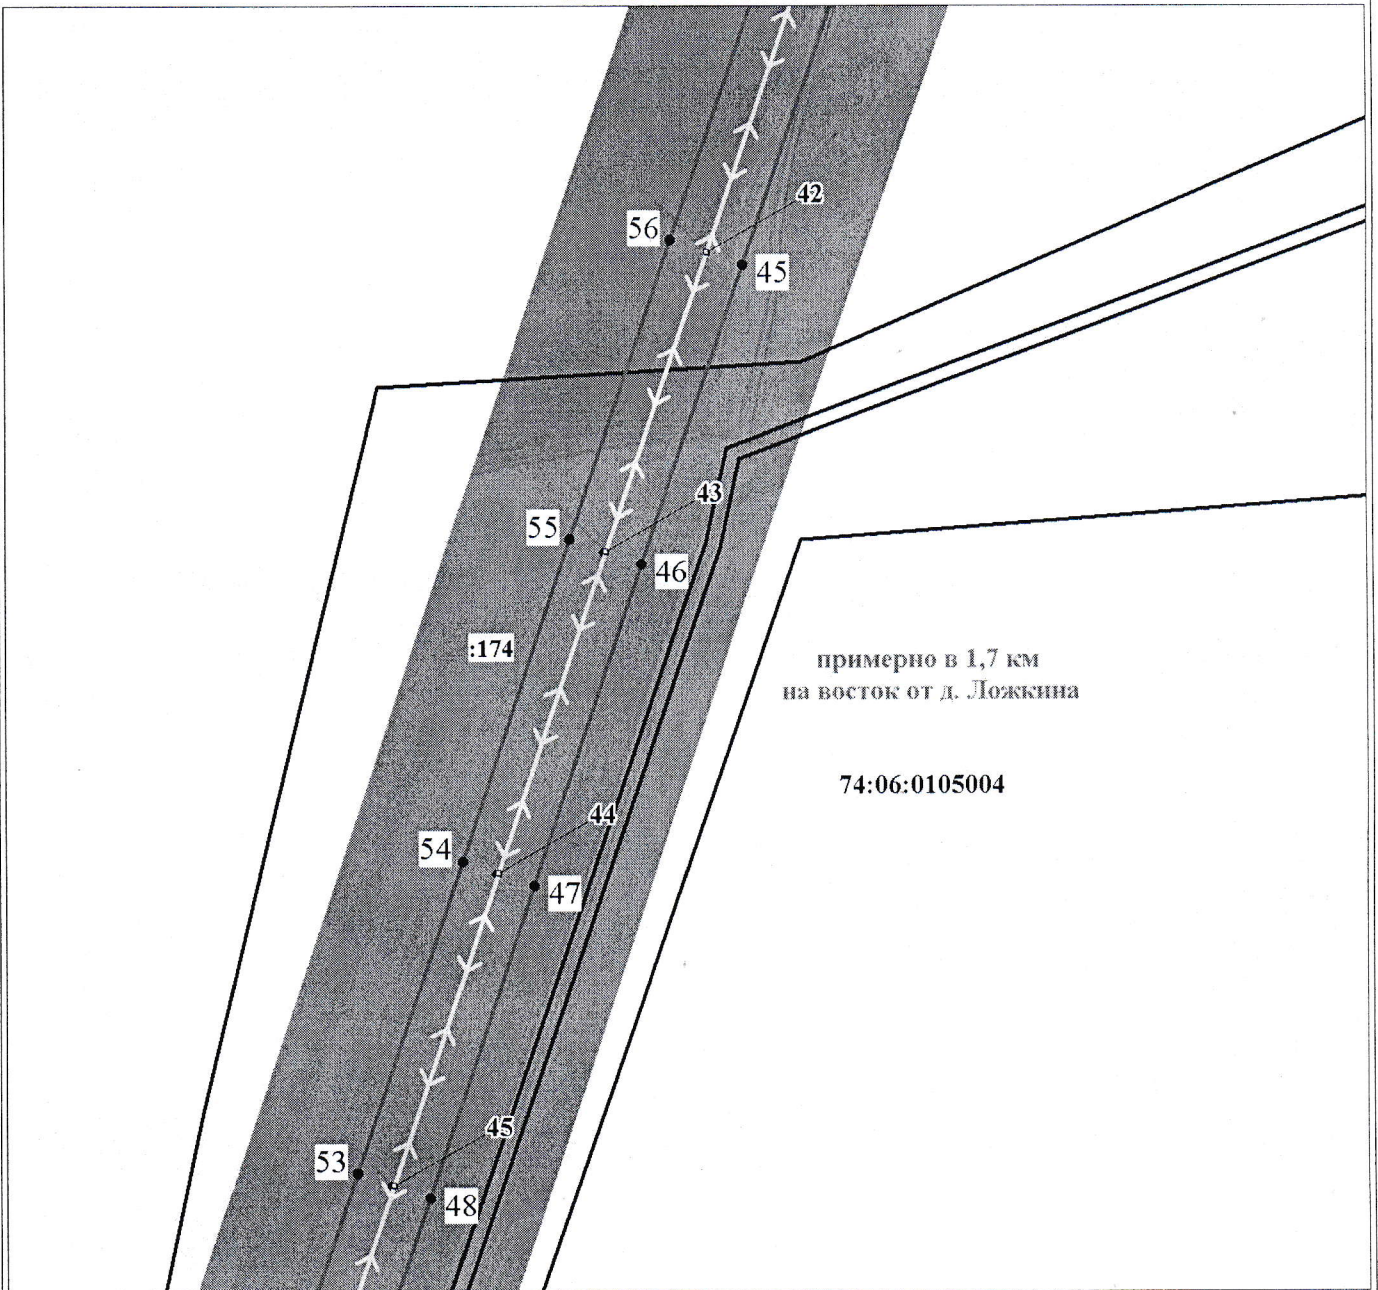

Масштаб 1:5000

Используемые условные знаки и обозначения:

Условные обозначения представлены на листе 10

Подпись

А. Васильева
Саргеева А.В.
Анна
Васильева

Дата 25 октября 2019 г.

Место для оттиска печати (при наличии) лица, составившего описание местоположения границ объекта